


Plattegrond type II

Appartementen nr 117, 123 en 131
zijn gespiegeld ten op zichte
van onderstaande tekening.

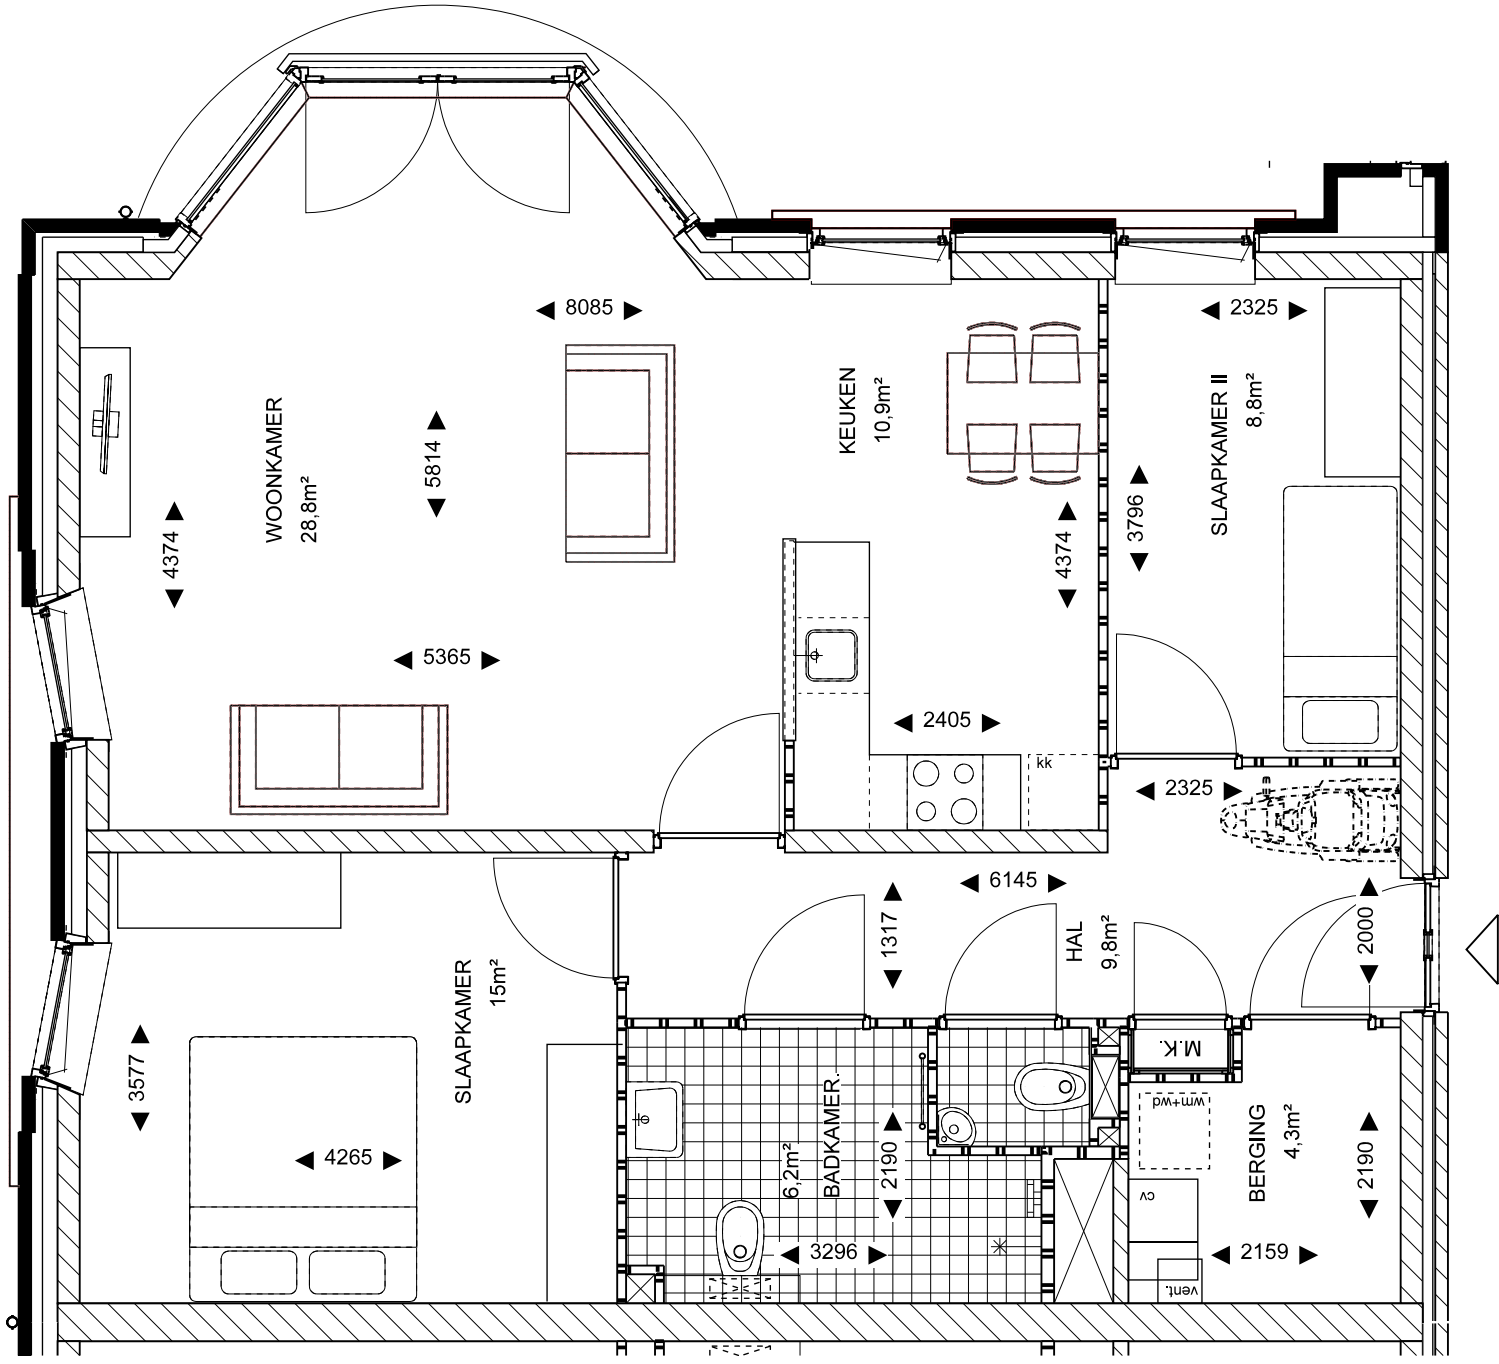

Alle maten in millimeters.